



TYPSEKTION, GRUNDLÄGGNING MED BTG-BALKAR  
1:20

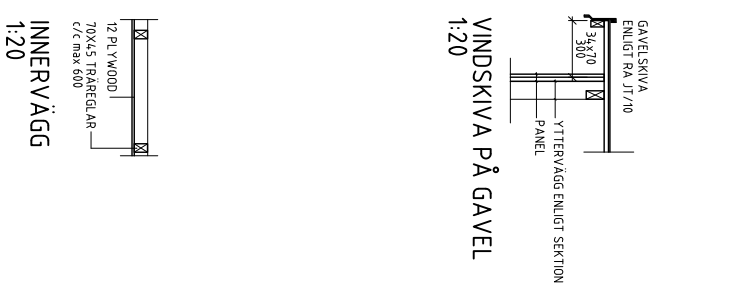

VINDSKIVA PÅ GAVEL  
1:20

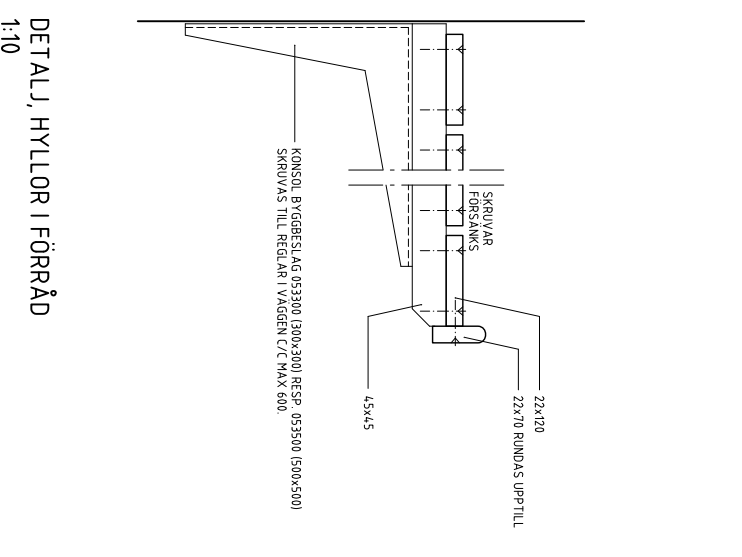

DETALJ, HYLLOR I FÖRRÅD  
1:10

**FÖRKLARINGAR OCH FÖRESKRIFTER**

BODAR UTFORMAS OCH FÖRSES MED INREDNING ENLIGT DENNA RITNING SAJT RUMSFUNKTIONSPROGRAM ENLIGT SISABS REFERENSER (BODAR PROJEKTANPASSAS AVSEENDE TAKLUTNINGAR, FASADPANEL MM)

BOD FÖR BARNVAGNAR OCH LEKREDSKAP INREDS LIKA FÖR ÖKAD FLEXIBILITET. BREDVOSTÅENDE BILDER ÄR EXEMPEL PÅ NÅGRA FÖREKOMMANDE BODAR.

BODARS STORLEK PROJEKTANPASSAS EFTER FÖRSKOLANS STORLEK.

BODAR FÖR LEKREDSKAP BERÄKNAS TILL 4 KVM PER AVDELNING (14-20 BARN)

BODAR FÖR BARNVAGNAR SKALL FINNAS FÖR FÖRSKOLANS EGNA VAGNAR. EN FYRAVDELNING FÖRSKOLA HAR CIRKA 6-8 EGNA VAGNAR.


FÖR FÖRÄLDRABARNVAGNAR BERÄKNAS 6-8 ST VAGNAR PER AVDELNING. FÖRÄLDRABARNVAGNAR FÖRVARAS I FÖRSTA HAND UNDER SKÄRMTAK ENLIGT RITNING M2. I ANDRA HAND I FÖRRÅDSBOD ENLIGT DENNA RITNING.

BODAR FÖRSES MED FÖRRÅDYTTERSDÖRRAR MED BREDD AV MIN 1100 MM OCH TILL SOPRUM MED EN BREDD AV MIN 1200 MM.


BODAR FÖRSES MED TRYCKEN SAJT LÅS I SYSTEM MED FÖRSKOLAN I ÖVRIGT. EVENTUELLA KODLÅS ELLER KORTLÅSARE ENLIGT RESP PROJEKTS ELHANDLING.

BODAR FÖRSES MED BELYSNING INVÄNDIGT. BELYSNING PÅ FASAD UTFÖRES OM INTE ANNAN TILLRÄCKLIG BELYSNING FINNS I ANSLUTNING TILL BODEN.



BODAR FÖRSES INVÄNDIGT MED JORDAT VÄGGUTTAG.

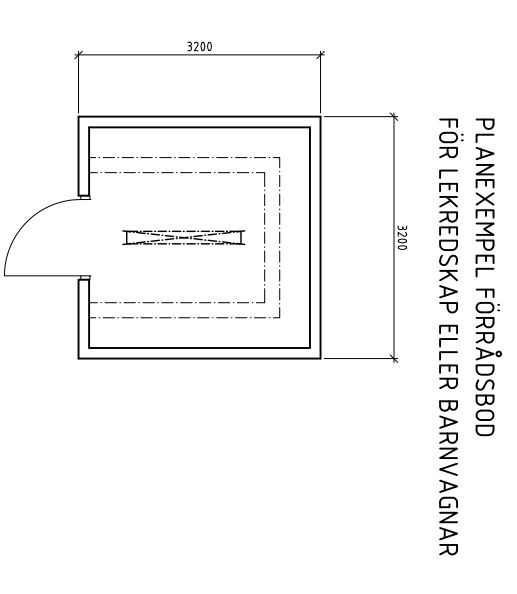





PLANEXEMPEL FÖRRÅDSBOD  
FÖR LEKREDSKAP ELLER BARNVAGNAR

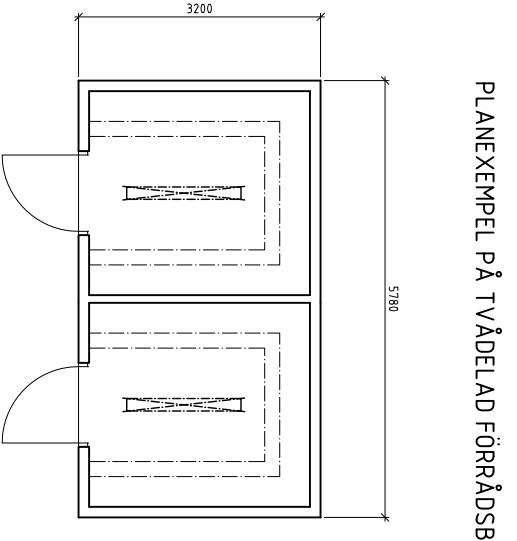

PLANEXEMPEL PÅ TVÅDELAD FÖRRÅDSBOD FÖR LEKREDSKAP ELLER BARNVAGNAR

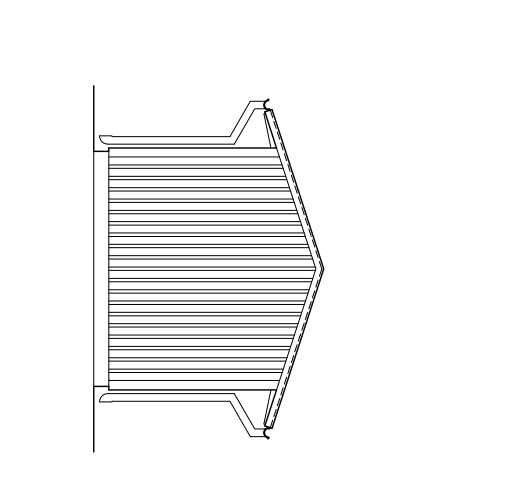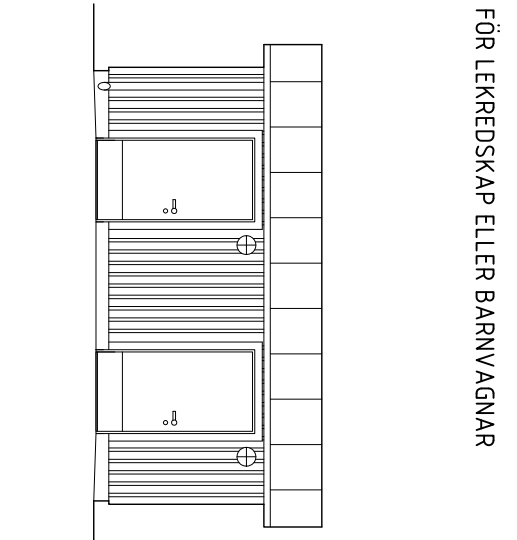

PLANEXEMPEL PÅ MILJÖSTUGA TILL 4 AVD. FÖRSKOLA

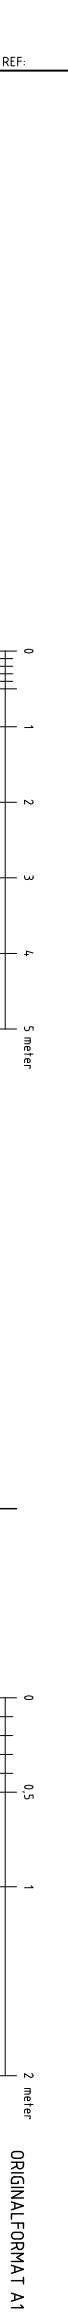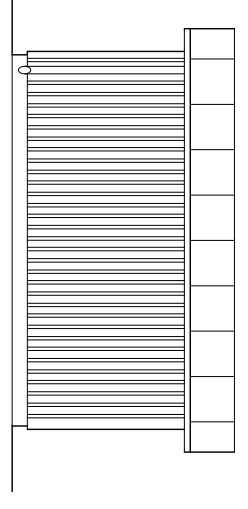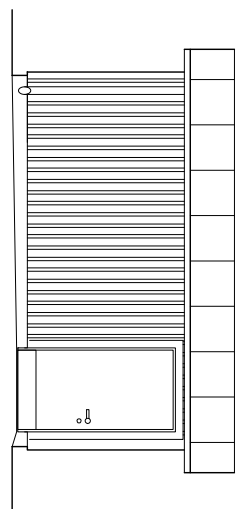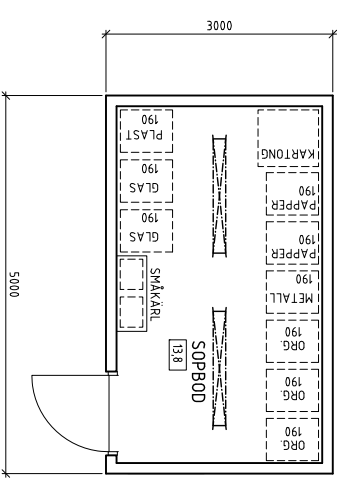

Vid användandet av SISABs referensritningar är det användarnas ansvar att göra de anpassningar till platsen som kan krävas för att erhålla en säker lösning. Sisabs namn/utvär/stämpel ska tas bort och ritningen ges en objektspecifik sådan.

		<b>SKOLFÄSTIGHETER</b> I STOCKHOLM AB			
OPPRINGAD ARKITEKT	BET	ANT	ANSVAREN AVSER	SON	DATA
<b>REFERENSRTNING</b>					
BODAR FÖR LEKREDSKAP, BARNVAGNAR MILJÖSTUGA			SKALA 1:10/20:50		
DATE	ANSVARIG	ARBETSNUMMER	REVISNUMMER	ANDR BET	
2015 10 30			M 1		