


## FÖRKLARINGAR OCH FÖRESKRIFTER

ALLA MÅTT I MM

SPIKAR, SKRUVAR OCH GÅNGOR FÅR EJ STICKA UT

VID ANBUDSGIVNING GÄLLER:


MÄLNING PÅ OJJEGRUNDAT TRÄ KLASS A, 2 GGR  
MED OJJEKLASSYR TYP ALGRO EL. LKVARDIGT  
VIRKE SKALL VARA SÄGAT, LIKA ALLA SIDOR.

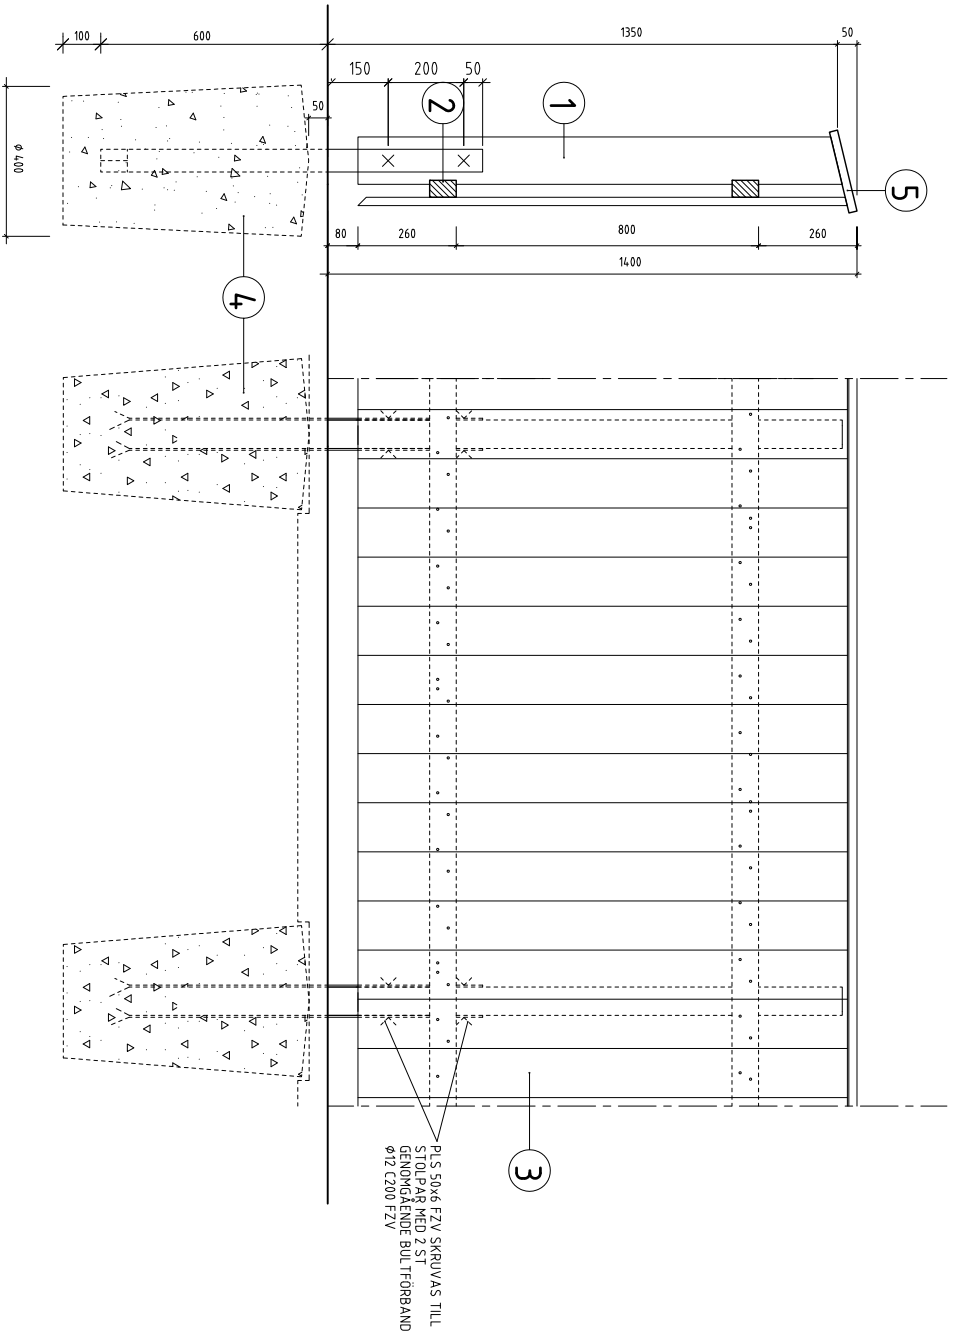

PLANK  
SEKTION  
SKALA 1:10

PLANK  
FASAD, SIDA MOT FÖRSKOLETOMT

FÖRSKOLETOMT

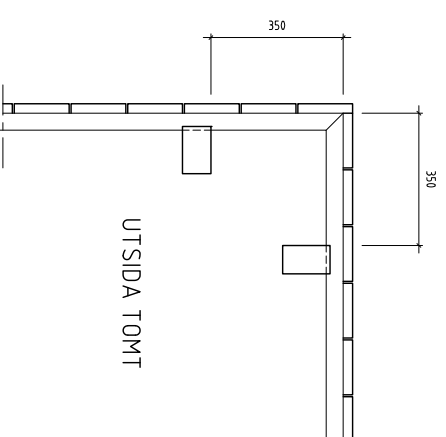

PLANKHÖRN  
PLAN  
SKALA 1:10

UTSIDA TOMT

1	STOLPE	ENLIGT BESKRIVNING	75x125 (A)	MAX C/C 2500 PÅ MUR OCH BERG C/C 1500
2	FÖLJARE	ENLIGT BESKRIVNING	4,5x7,5	MINLÅNGD LIKA MED AVST. MELLAN STOLPAR
3	BRÄDOR	ENLIGT BESKRIVNING	25x150 cc 155	
4	FUNDAMENT	BETONG K20	MINHÖJD 700, MINBREDD Ø 400	
5	TÄCKBRÄDA	ENLIGT BESKRIVNING	25x225	

0 0,1 0,2 0,3 0,4 0,5  
10 meter (1:10)

ORIGINALFORMAT A1

Vid användandet av SISABs referensritningar är det användarnas ansvar att göra de Anpassningar till platsen som kan krävas för att erhålla en säker lösning. Sisabs namn/urta/stämpel ska tas bort och ritningen ges en objektspecifik sådan.

**SISAB** SKOLFASTIGHETER  
I STOCKHOLM AB

ÖPPNINGEN ANNOTER	BET	ANT	ANMÄNKEN AVSER	SON	DATUM
<b>REFERENSRTNING</b>					
FASTIGHETSNUMMER					
<b>PLANK</b>					
FASTIGHETSNUMMER					
SKALA 1:5:10					
ARBETSNUMMER					
M 18					
INÅR BET					

RITAD AV: KONSTRUKTÖR AV HANDELSKADEN

DATUM  
2012 08 01

ANSVARIG

ARBETSNUMMER

M 18

INÅR BET