

**FÖRKLARINGAR OCH FÖRESKRIFTER**

ALLA MÅTT I MM.

RÄCKE AV STÅL KAN FÖREKOMMA UTANFÖR FÖRSKOLESTAKETET, EXEMPELVIS VID RAMPER OCH TRAPPOR TILL INLÅSTNINGAR ELLER ANDRA ENTRÉER SÅSOM PERSONALENTRÉ, ENTRÉ TILL SOPRUM O. DYLIKT.


STÅLRÄCKE UTFÖRS AV RÖRSTÅL OCH- ELLER RUNDSTÅL. DIMENSIONER ENLIGT RITNING.

ALLT STÅL SKALL VARA SS-EN10025+A1, KVALITET 235 JR.

ALLA DELAR SVETSAS SAMMAN OCH STÅLET BEARBETAS SÅ ATT INGA VASSA KANTER UPSÅTTS.



ROSTSKYDD OCH MÅLNING AV ALLA STÅLDELAR ENLIGT ROSTSKYDDSSYSTEM I KORROSIONSKLASS C4, HÅLLBARHET HÖG ENLIGT TABELL 8:72C ENLIGT BSK99.

MÅLNING MED TÄCKFÄRG RAL 9005 SVART, GLANSSTÅL 70.

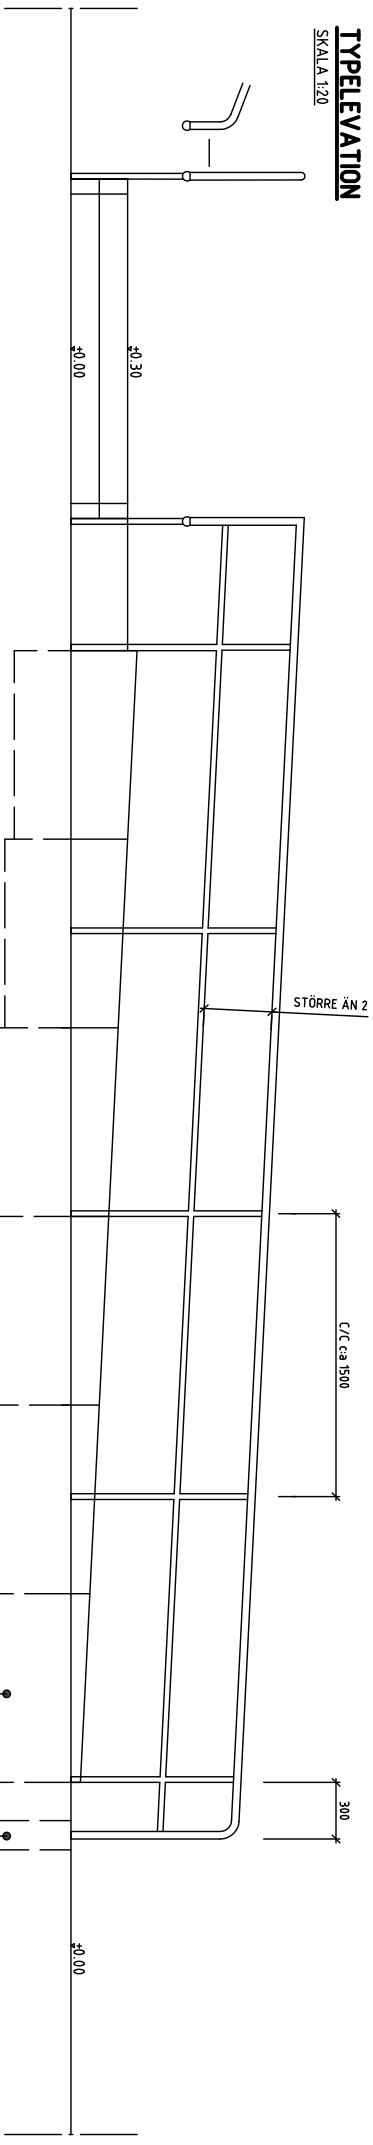

**TYPSEKTION A-A STÅLRÄCKE**

**TYPSEKTION A-A TRÄRÄCKE**

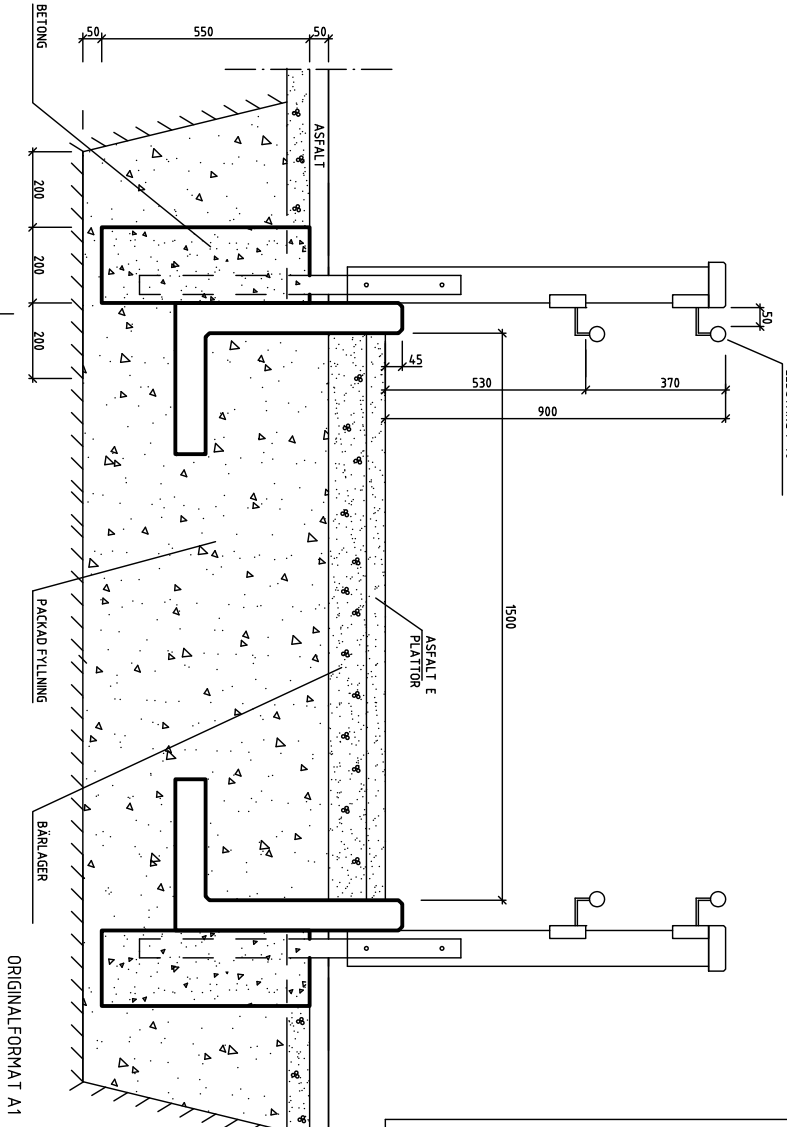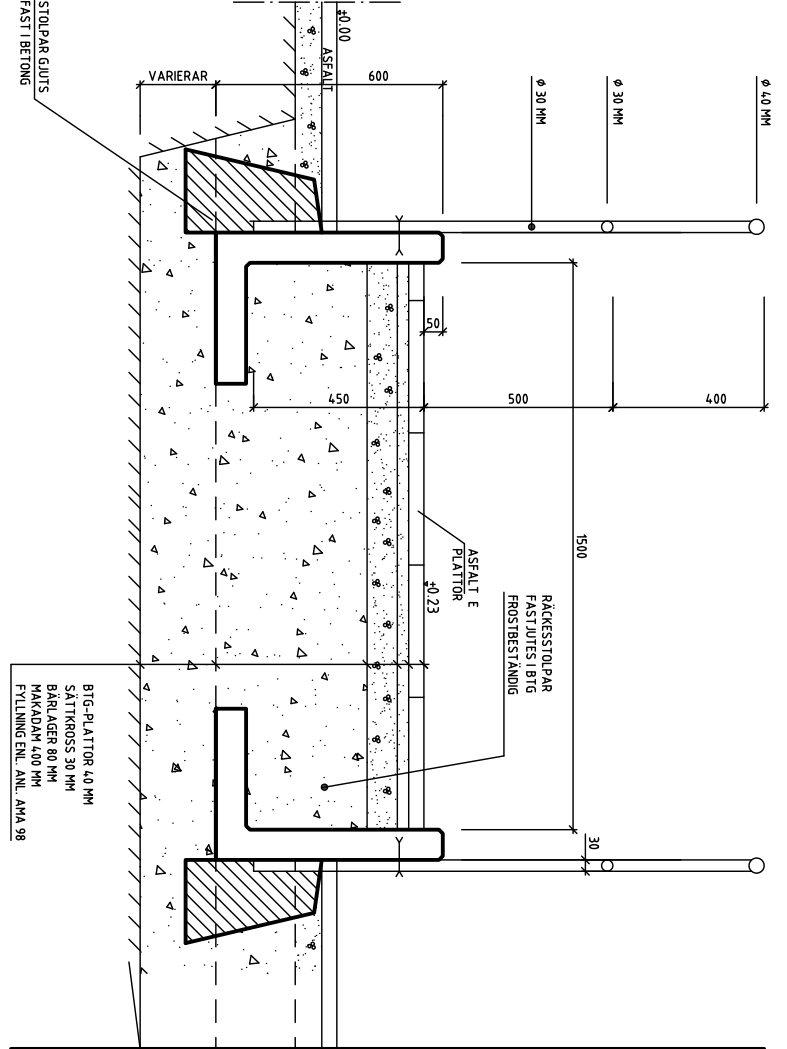

**BYGGNAD**

Vid användandet av SISAB:s referensritningar är det användarnas ansvar att göra de anpassningar till platsen som kan krävas för att erbjuda en säker lösning. Sisabs namn/utgåva/sitempel ska tas bort och rihningen ges en objektspecifik sidan.

		<b>SKOLFÄSTIGHETER AB</b> I STOCKHOLM	
ÖVERSKENNING 2016 08 19	AV 2016 08 19	ANORDNING 2016 08 19	SIGN 2016 08 19
<b>REFERENS RITNING</b>		<b>RAMPA / TRAPPA AV BETONG</b> SKALA 1:10, 1:20	
2016 08 19		<b>M 19</b>	