




RAMP 2
TYPELEVATION
SKALA 1:20

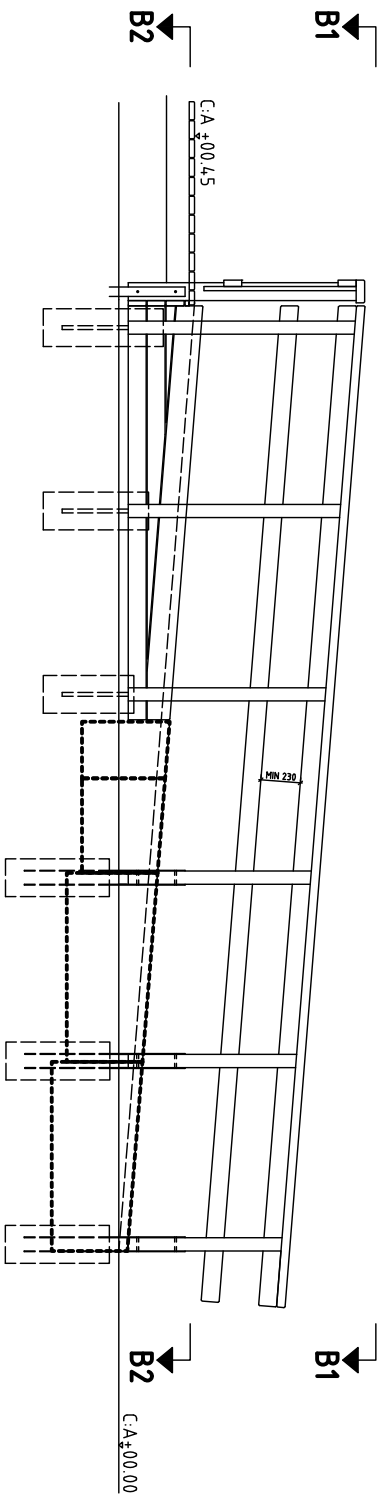


RAMP 2
PLAN B2-B2
SKALA 1:20

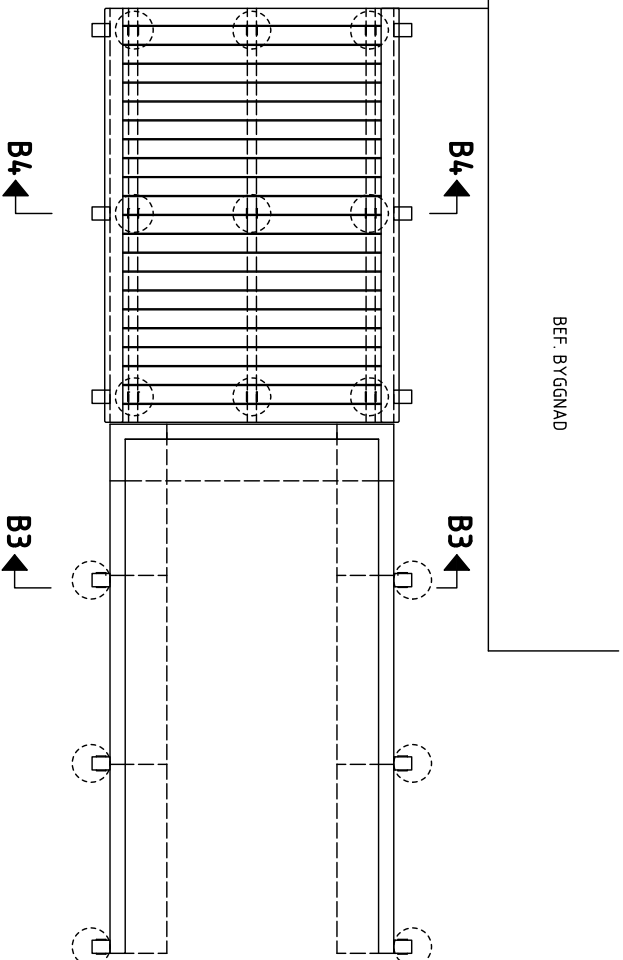


RAMP 2
PLAN B1-B1
SKALA 1:20

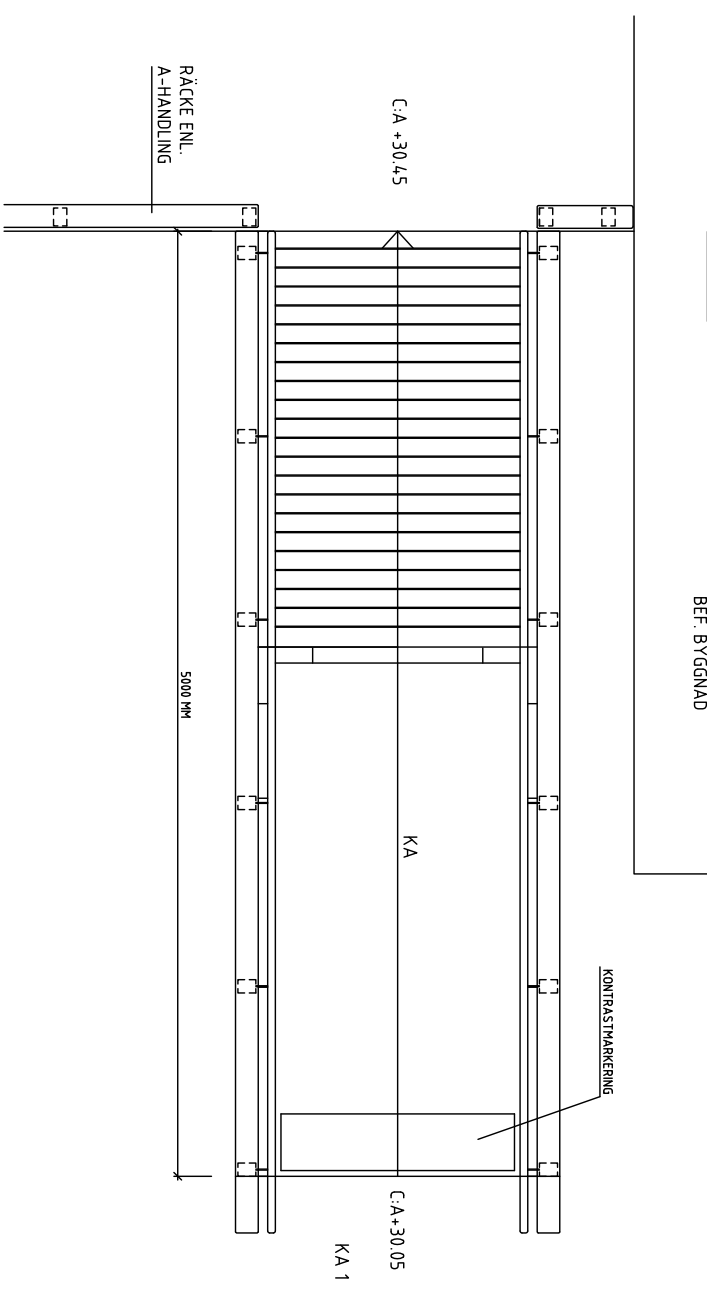

RAMP 2
SEKTION B3-B3
SKALA 1:10

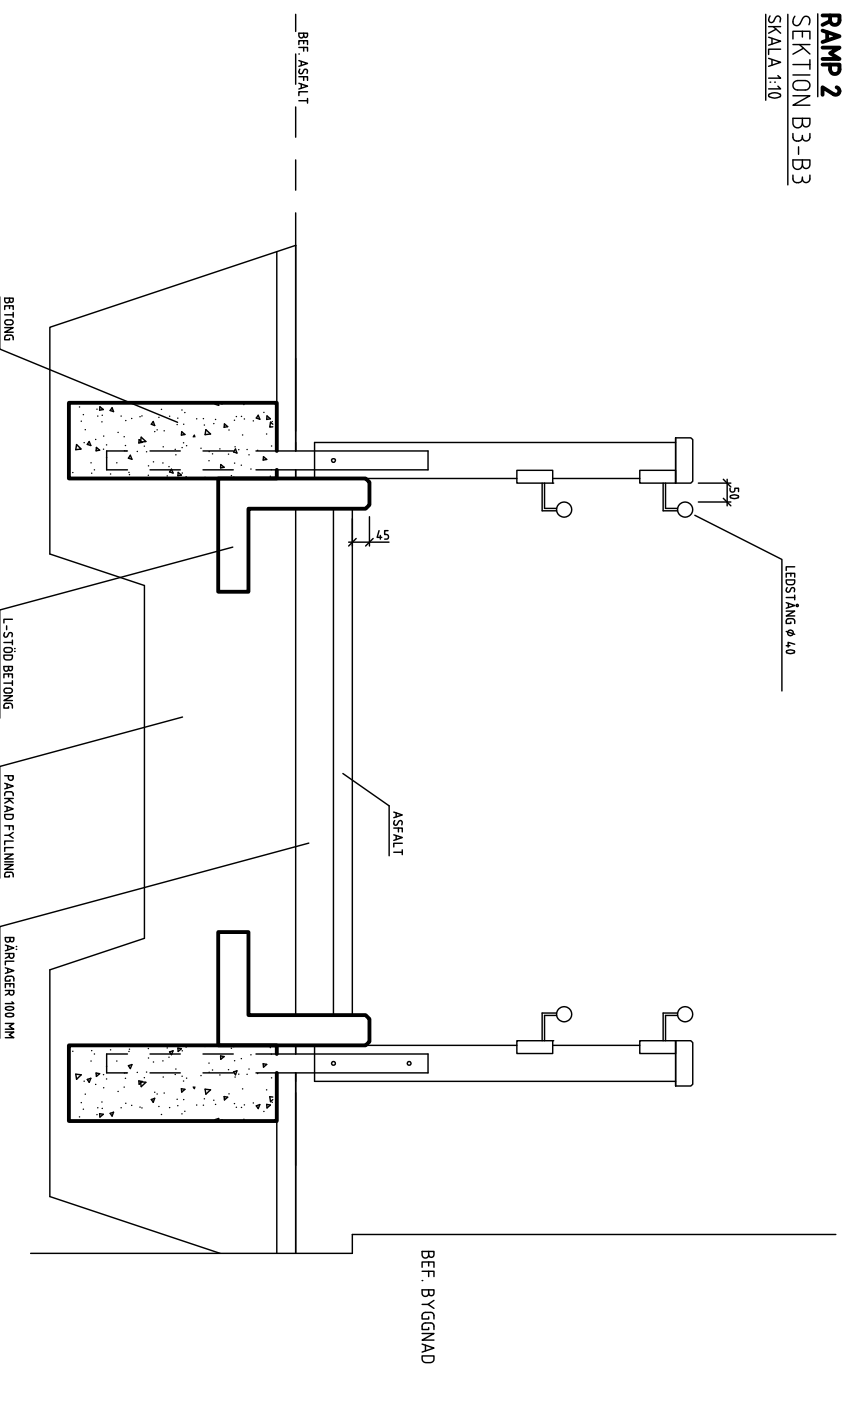

RAMP 2
SEKTION B4-B4
SKALA 1:10

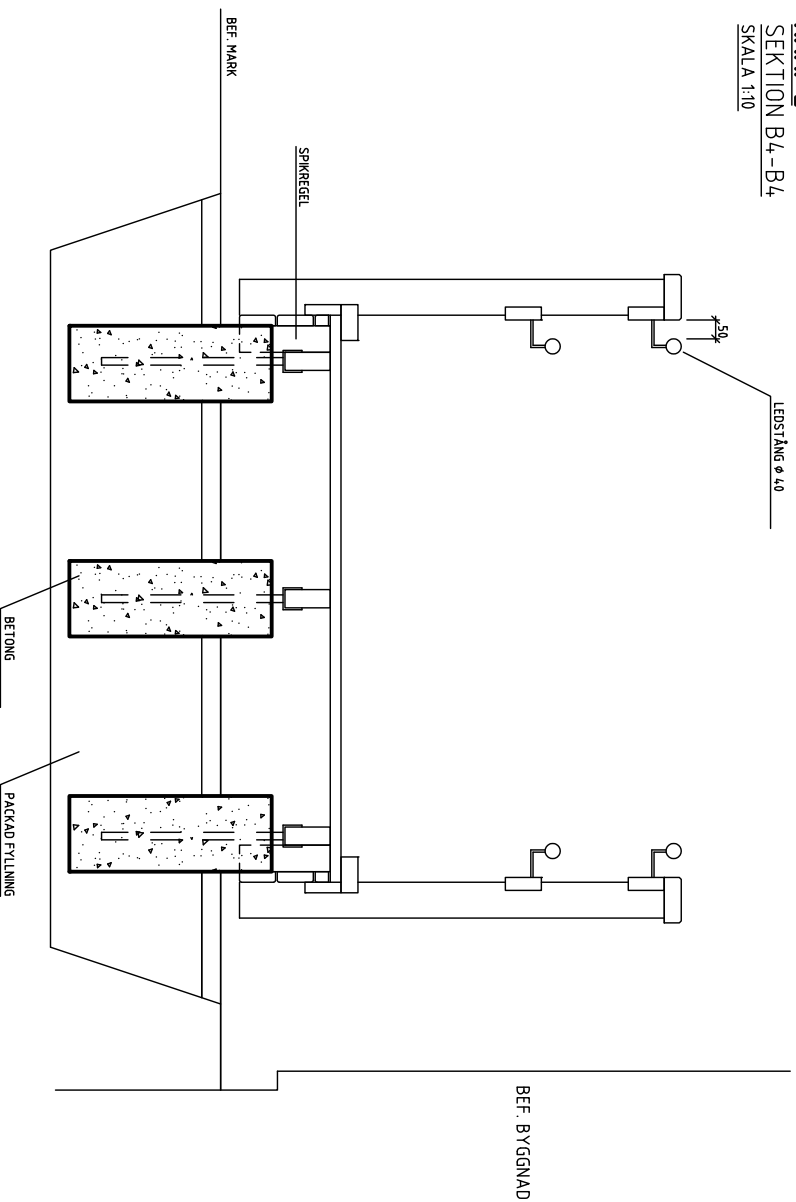

Vid användandet av SISABs referensritningar är det användarnas ansvar att göra de anpassningar till platsen som kan krävas för att erhålla en säker lösning. Sisab's namn/rita/stämpel ska tas bort och ritningen ges en objektspecifk. sidan.



REFERENSRTNING

ÖPPNINGSÅR	BYGGÅR	ANMÄNKNING	REVISOR	REVISOR

RAMP AV TRÄ OCH BETONG

BYGGÅR	REVISOR	REVISOR
2016 08 19		

ORIGINALFORMAT A1