




SOLSKYDD M TOPPTAK

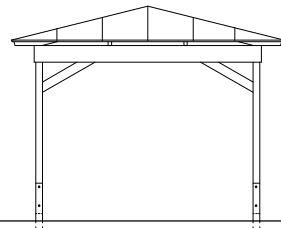


TYPFASADER, 1:50

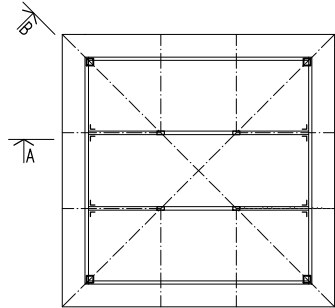


TYPPLAN TAK, 1:50

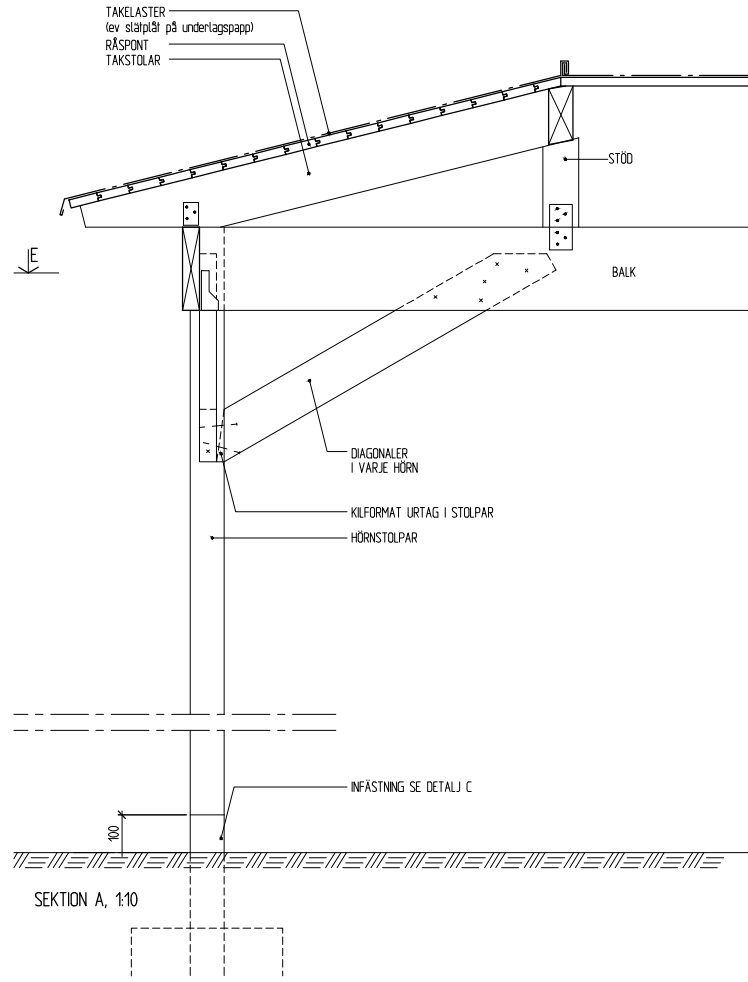

SEKTION A, 1:10

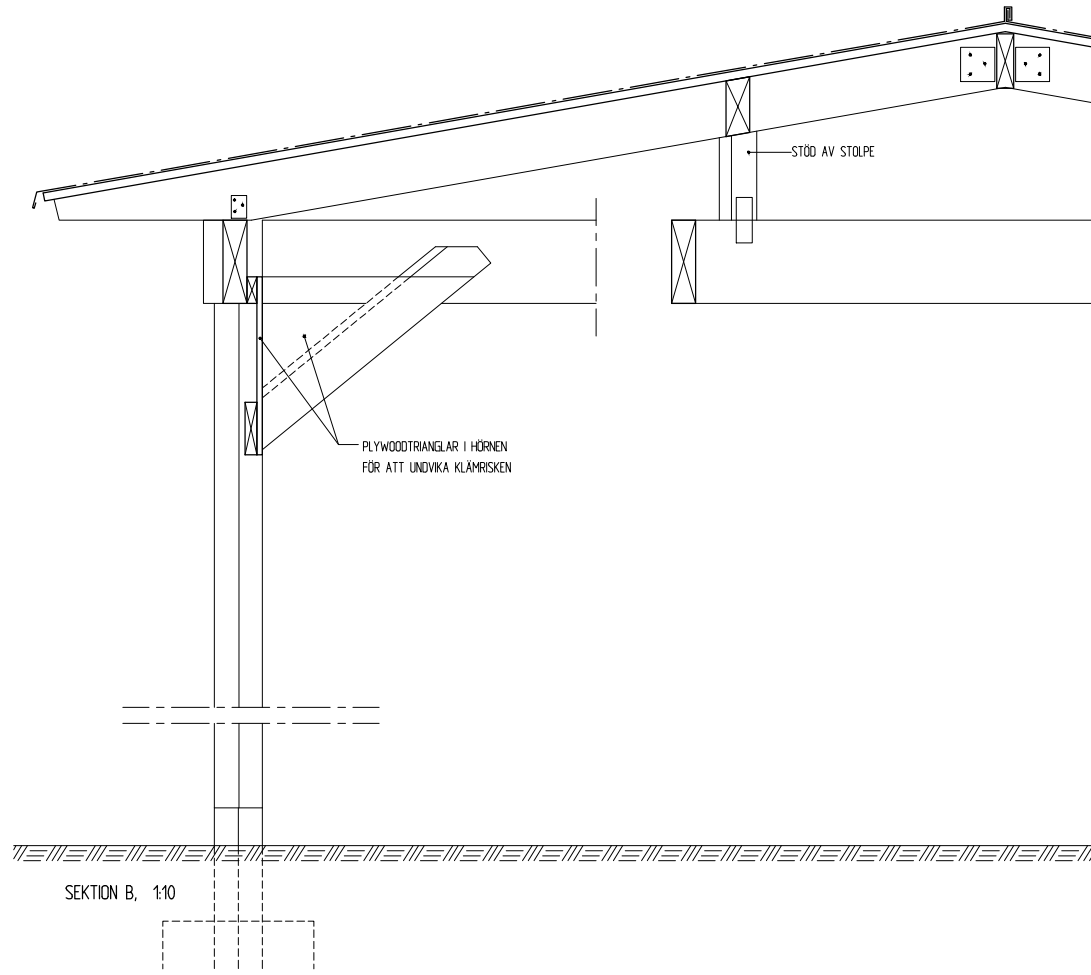


SEKTION B, 1:10

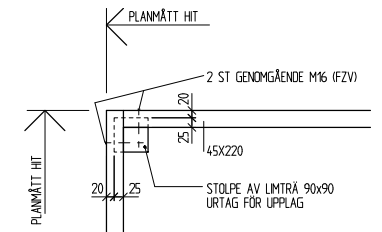


DETALJ E, 1:10
PROJEKTANPASSAS


SOLSKYDD M PULPETTAK

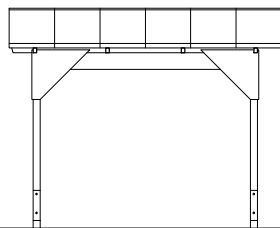


TYPFASADER, 1:50

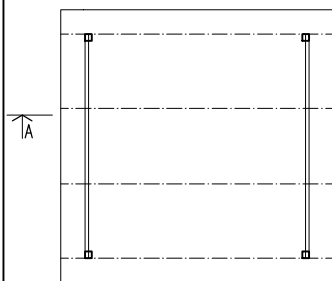


TYPPLAN TAK, 1:50

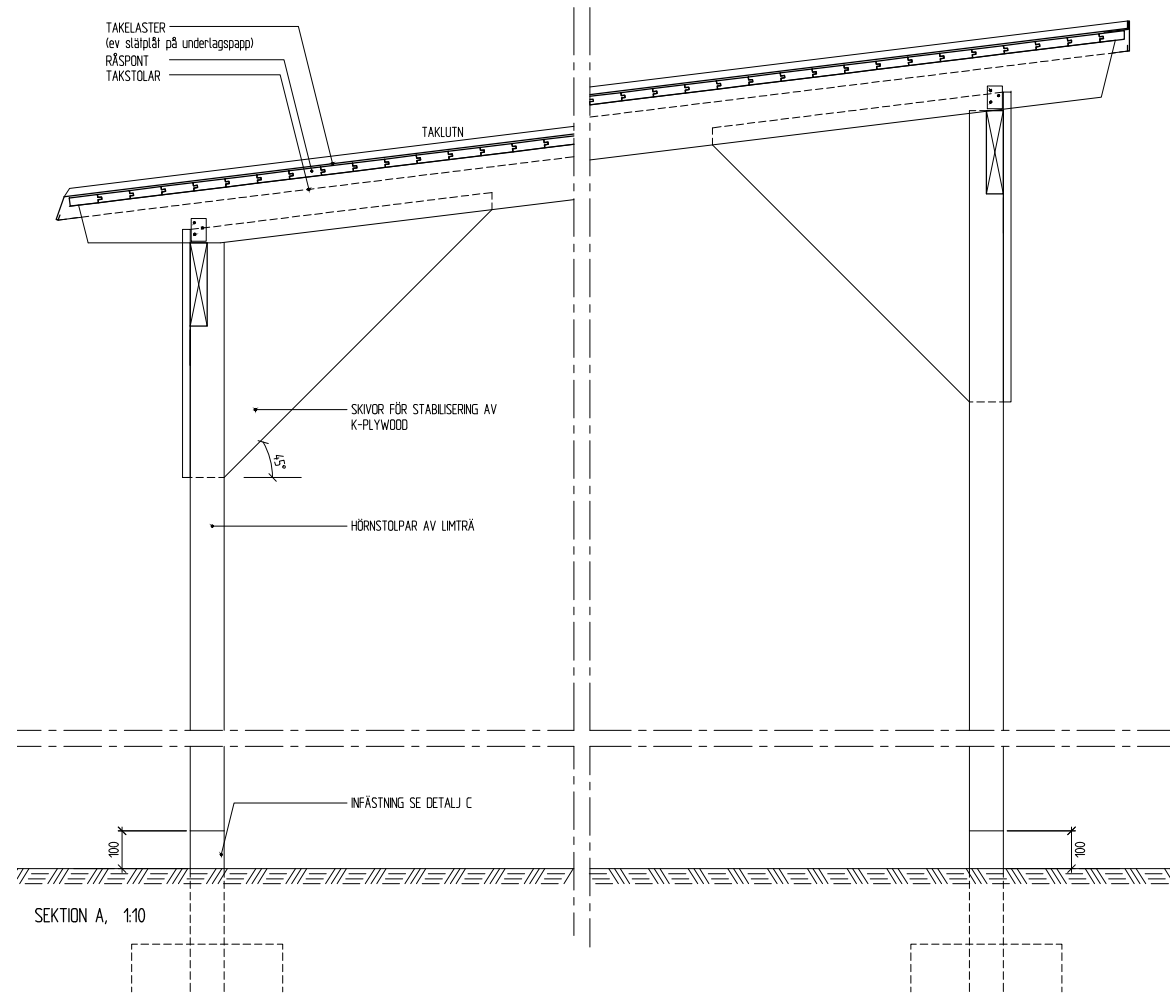

SEKTION A, 1:10

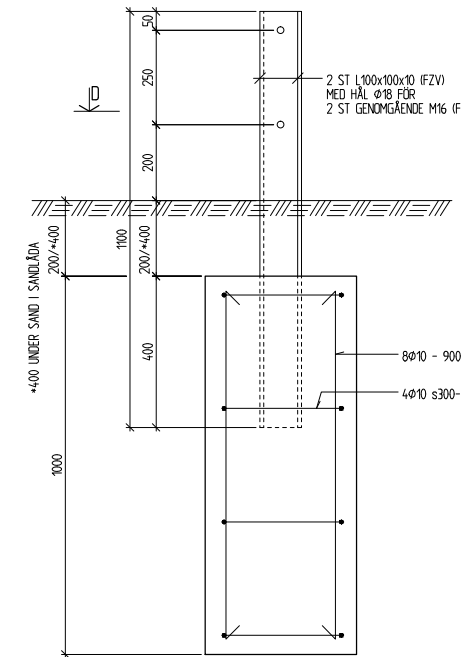


DETALJ C, BETONGPLINT, 1:10
PROJEKTANPASSAS

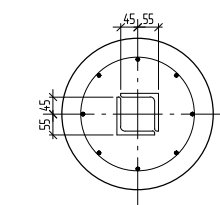

DETALJ D, BETONGPLINT, 1:10
PROJEKTANPASSAS

GRUNDLÄGGNING MED PLINTAR

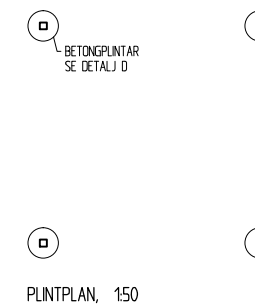

FÖRESKRIFTER
SPIK, SKRUV OCH GÄNGOR
FÅR EJ STICKA UT
HÖRN SKALL VARA AVRUN

Vid användandet av SISABs referensritningar är det användarnas ansvar att göra de anpassningar till platsen som kan krävas för att erhålla en säker lösning. Sisabs namnruta/stämpel ska tas bort och ritningen ges en objektspecifik sådan.

SKOLFASTIGHETER
I STOCKHOLM AB

URSPRÜNGLIG ARKITEKT:	BET	ANT	ÄNDRINGEN AVSER	SIGN	DATUM
REFERENSRITNING					
FASTIGHETSNUMMER					
SKÄRMTAK - SKUGGTAK					
MED TOPPTAK					
SKALA 1:150					
RITAD AV, KONSTRUERAD AV	HANDLÄGGARE	ARBETSNUMMER	RITNINGNUMMER	ÄNDR BET	
DATUM	ANSVÄRIG				
2016 08 19			M 3		

0 1 2 3 4 5 meter (1:50)

0 0,1 0,2 0,3 0,4 0,5 1,0 meter (1:10)

ORIGINALFORMAT A1