




PLANTERINGSSKYDD, HÖGT, PERMANENT

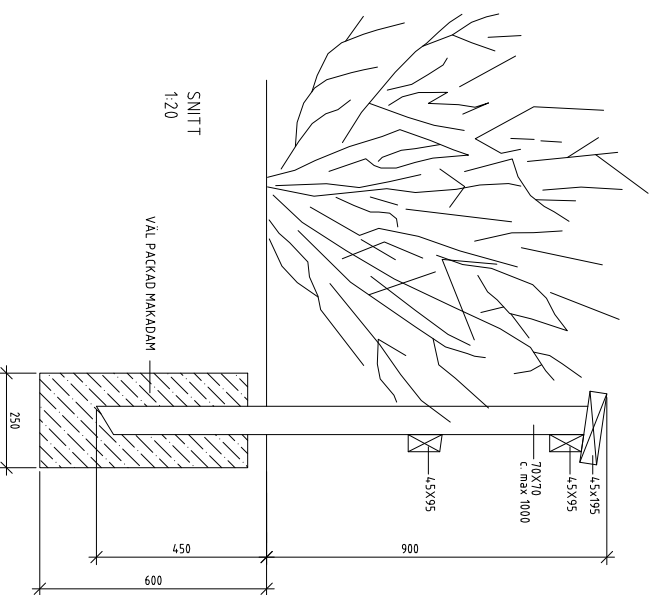

PLANTERINGSSKYDD, LÅGT, PERMANENT

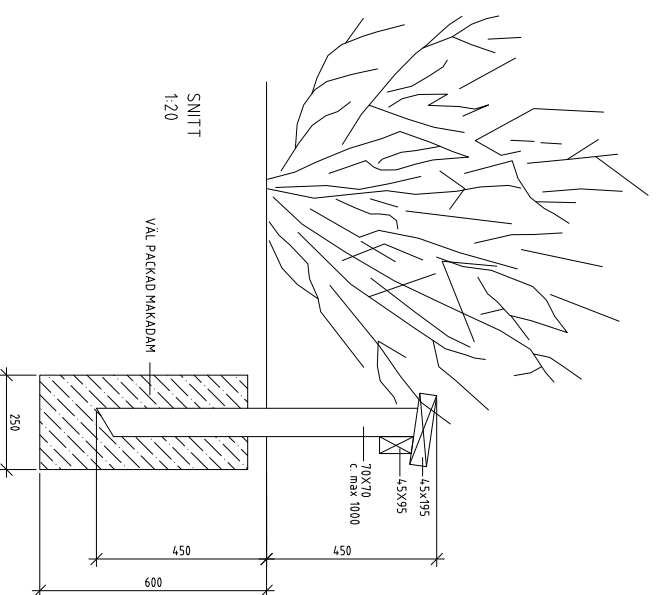

PLANTERINGSSKYDD, TILLFÄLLIGT

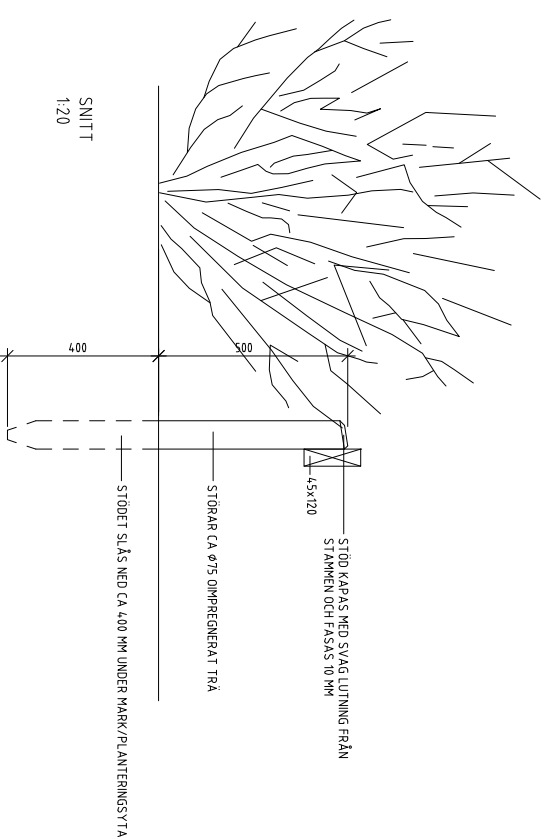


FÖRKLARINGAR OCH FÖRESKRIFTER
ALLA MÅTT I MM
BESLAG OCH SKRUVAR EZV
SPIKAR OCH SKRUVAR FÅR EJ STICKA UT
PERMANENT STÖD, SITTSARG
YTBEHANDLING ENLIGT BESKRIVNING.
TILLFÄLLIGT STÖD
ALLT TRÄ OBEHANDLAT

PERMANENT PLANTERINGSSKYDD, HÖGT ELLER LÅGT, VÄLJS EFTER VÄXTVAL OCH PLATS.


TRÄSARG MELLAN OLIKA MARKTYTOR / FRAKTIONER

SITTSARG



TYP 1
SANDLÅDESARG FORMBAR LEKSAND
SKALA 1:10

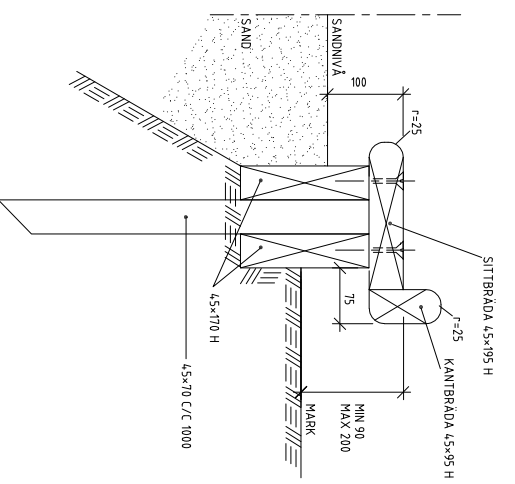

TYP 2
SANDLÅDESARG STRID SAND
SKALA 1:10

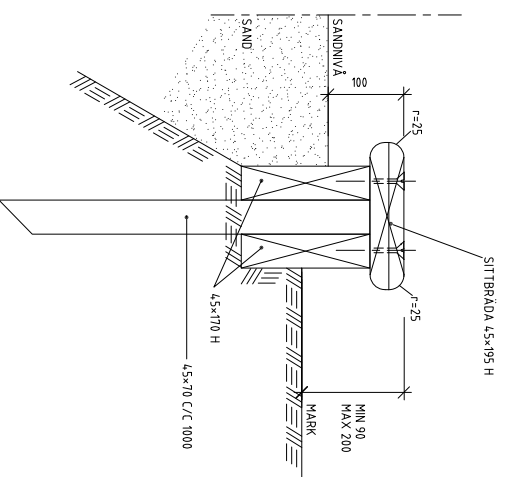

TYP 3
SANDLÅDESARG STRID SAND TYP TRÄSARG
SKALA 1:10

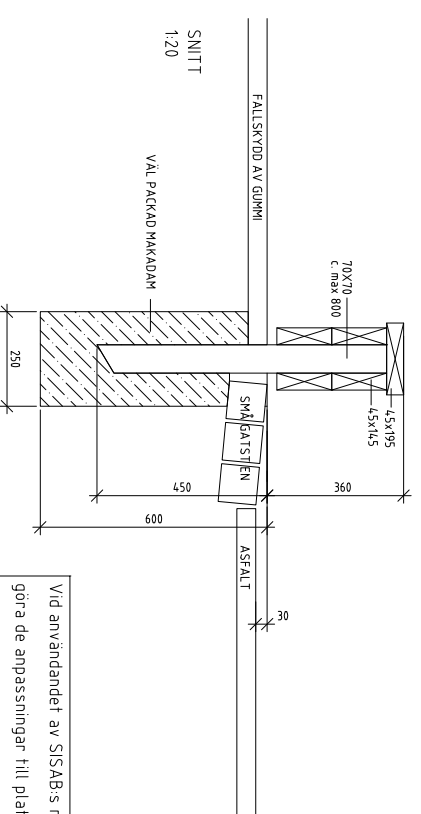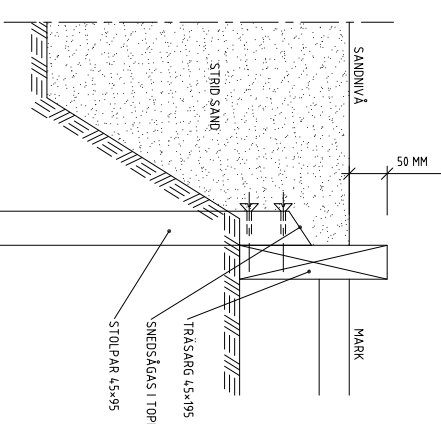

Vid användandet av SISAB's referensritningar är det användarnas ansvar att göra de anpassningar till platsen som kan krävas för att erbjuda en säker lösning. Sisabs namn/urval/stämpel ska tas bort och ritningen ges en objektspecifik sådan.



SKOLFASTIGHETER
I STOCKHOLM AB

ÖPPNINGSDAGS ANRITNING	BET	ANT	ANRÖKNEN AVSER	SON	DATA
	REFERENS	ANT	RITNING		
	FASTIGHETS	NUMMER			
	PLANTERINGSSKYDD				
	SITTSARG	MM			
	ARBETSNUMMER		RITNINGSNUMMER	M 6	INÅR BET
	RITN. OCH KONSTRUKTION AV HANDELAGARE				
	DATUM	ARBETSDAG			
	2015 04 22				

0 0,1 0,2 0,3 0,4 0,5 1,0 meter

ORIGINALFORMAT A3