



Landskap



Gestaltning och koncept





Kastanjetrådets Skatter





Kastanjetrådets Skatter

























Utmaningar





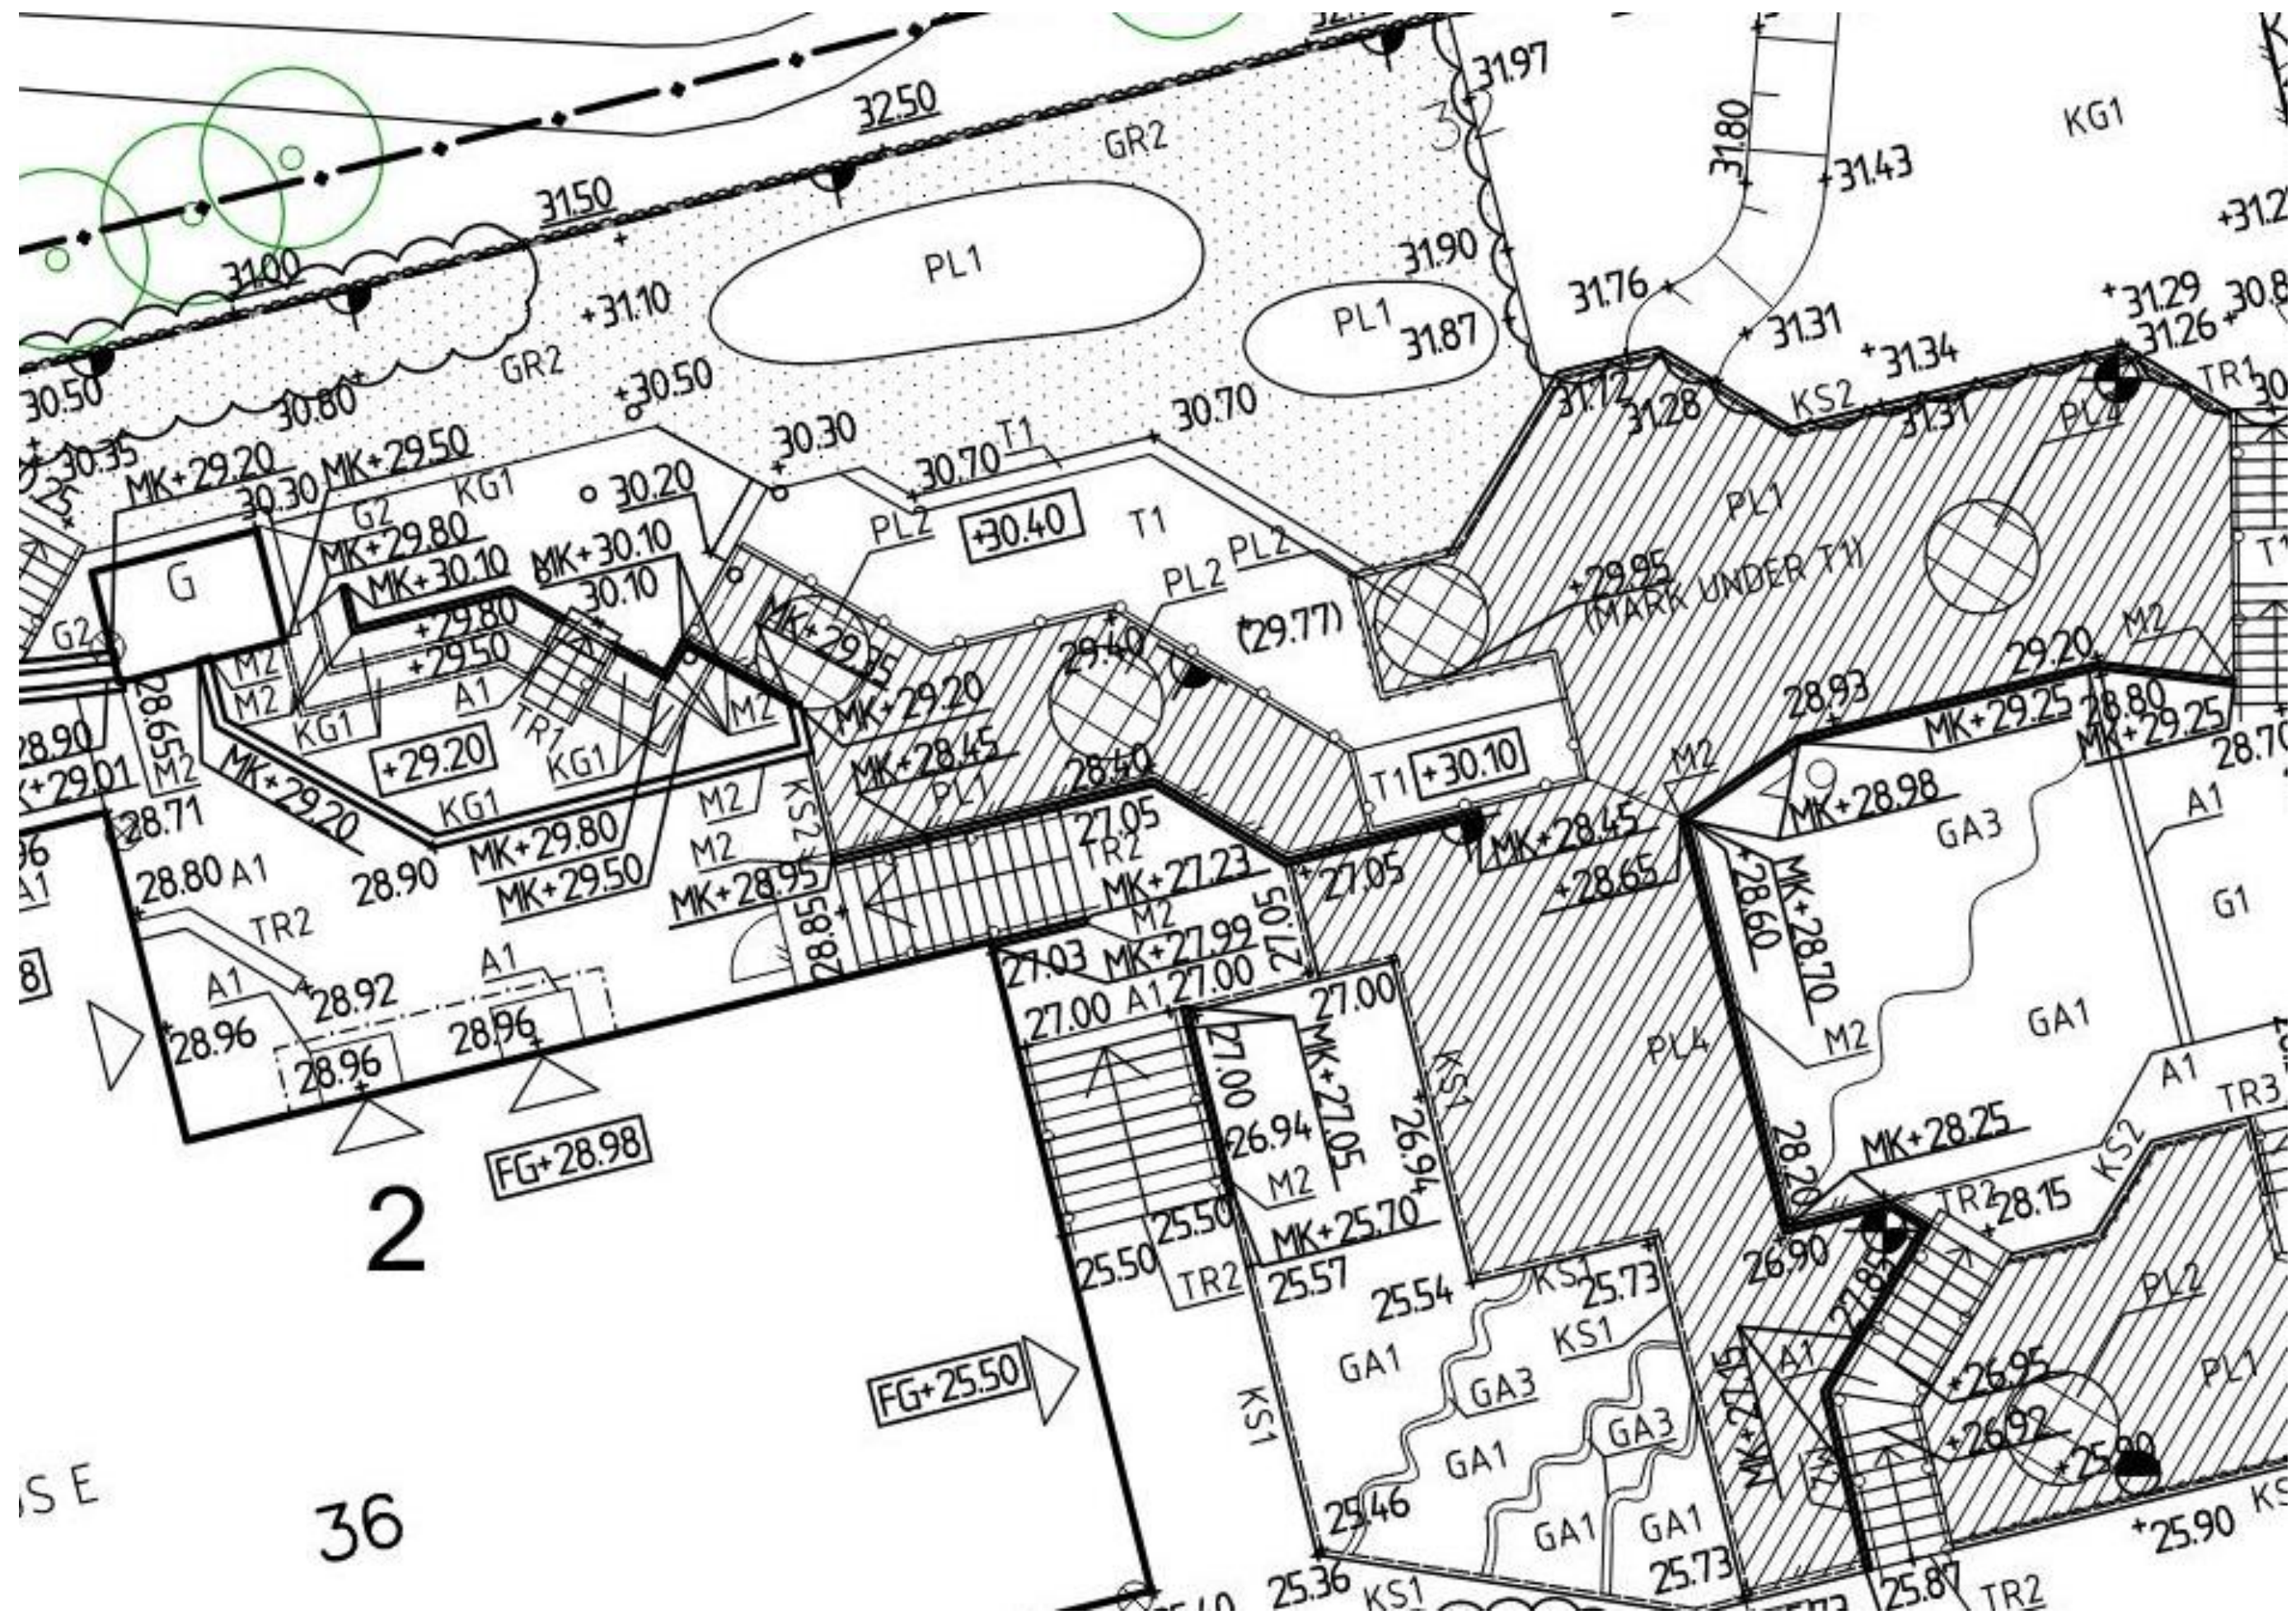

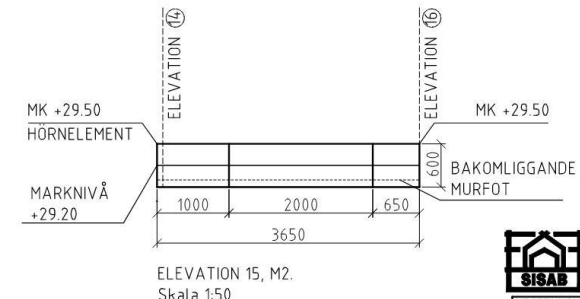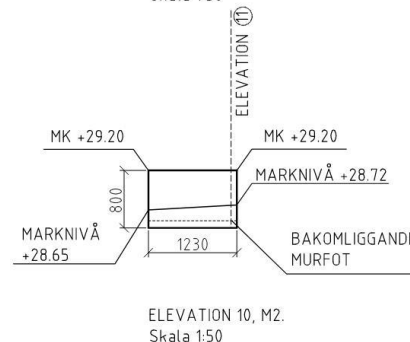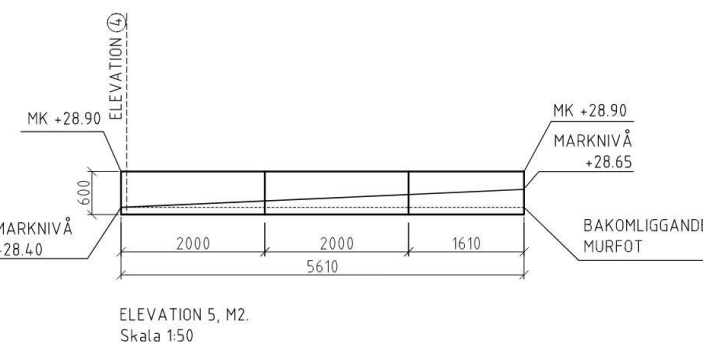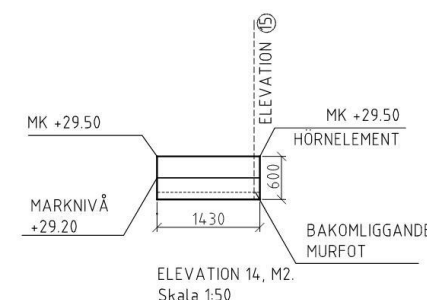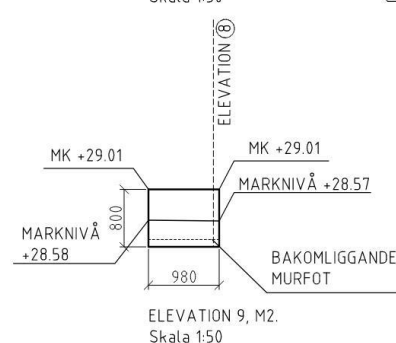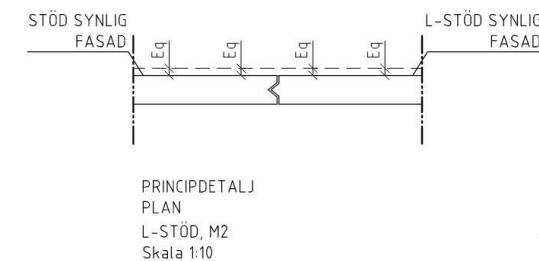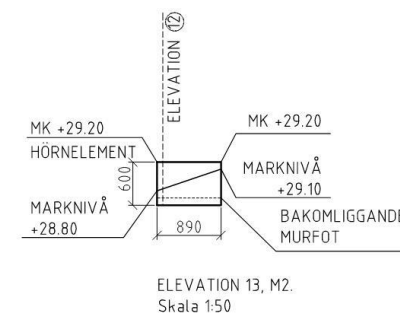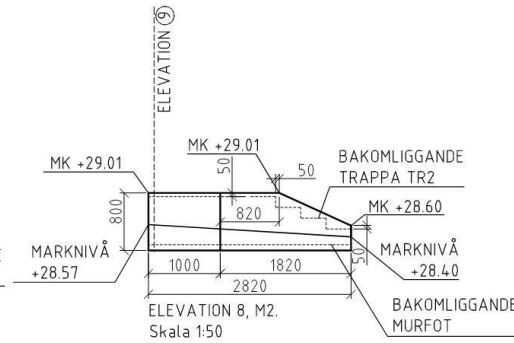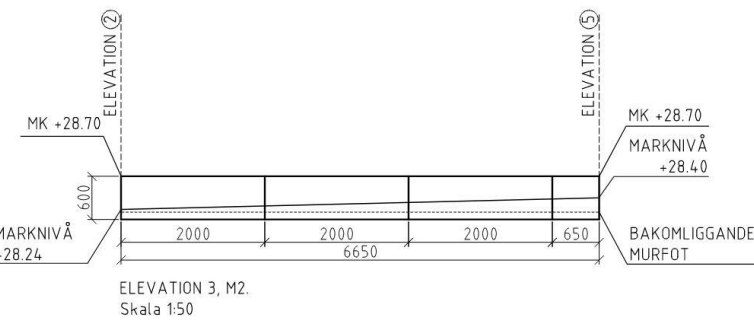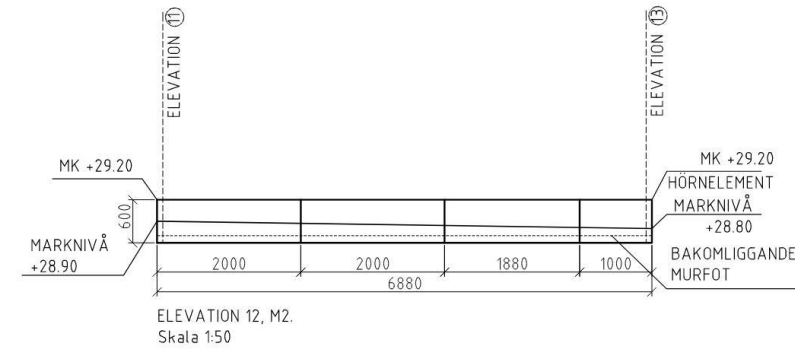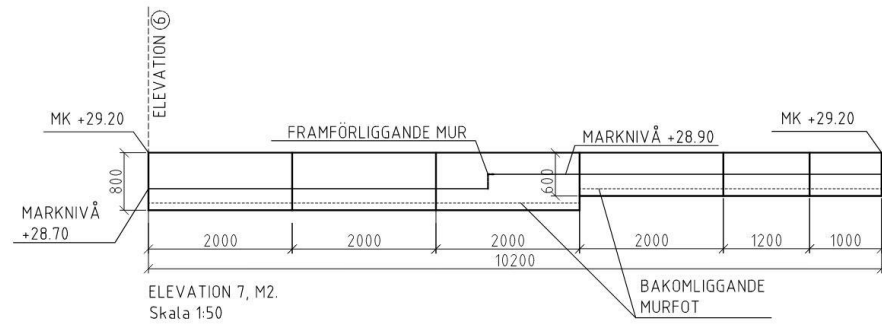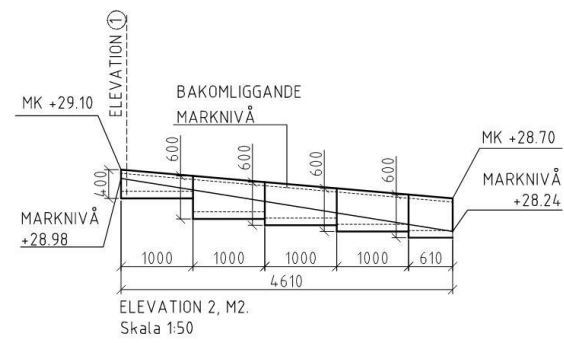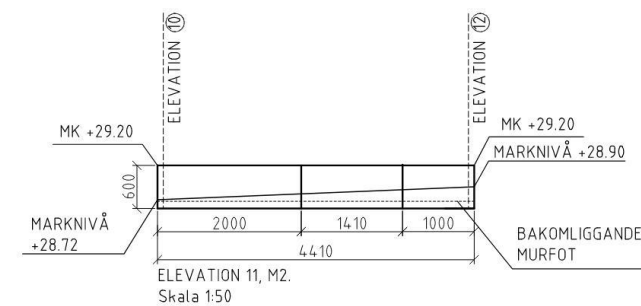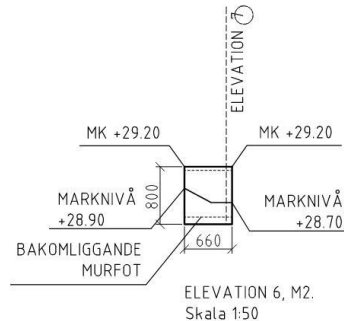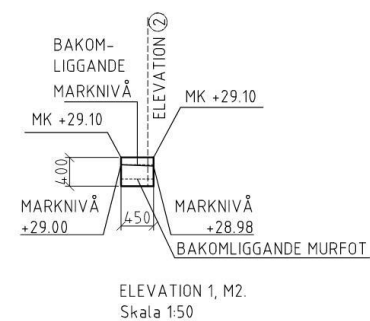


ANMÄRKNINGAR

ALLA MÅTT I MM OM ANNAT EJ ANGES.
 DET ÄLIGGER ENTREPRENÖREN ATT KONTROLLMÄTA
 ALLA MÅTT PÅ PLATS.
 HÖJDER I HÖJDSYSTEM RH2000
 KOORDINATOR I KOORDINATSYSTEM SWEREF 18 00
 ÄNDRINGAR FRÅN FÖRFRÅGNINGSUNDERLAG TILL
 BYGGHANDLING ÄR ENLIGT UNDERLAG FRÅN SISAB.
 SISTA MURELEMENTET VID MURSLUT FÖR L-STÖD UTFÖRS
 MED SLÅT YTA (NOT UTGÅR).
 VID ANLÄGGNING AV STÖDMUR SKA VARJE
 STÖDMURELEMENTS SYNLIGA FASAD LIGGER I LINJE
 ENLIGT PRINCIPDETALJ.

HÄNVISNING

TEKNISK BESKRIVNING MARK
 LÄGE FÖR MURELEVATIONER ENLIGT MURPLAN
 6078-L-16-1-0002

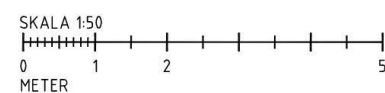

- RELATIONSRTNING
- BYGGHANDLING
- FÖRFRÅGNINGSUNDERLAG
- FÖRSLAGSHANDLING
- BYGGLOVSRITNING
- FÖRHANDSKOPIA

SKOLFÄSTIGHETER I STOCKHOLM AB			
URSPRUNGLIG ARKITEKT:	BET	ÄNDRINGEN AVSER	SIGN
A FÖRETAG-1 TEL-1			
K FÖRETAG-2 TEL-2			
V FÖRETAG-3 TEL-3			
E FÖRETAG-4 TEL-4			
C FÖRETAG-5 TEL-5			
L FÖRETAG-6 TEL-6			
RYTADRIKONSTR AV	HANDLAGGARE		
DATEM	ANSVARIG	ARBETSNUMMER	RYTNINGSNUMMER
2020-10-09			6078-L-16-3-0001
		BET	

FÖRSKOLAN KASTANJEN
 FASTIGHETSNUMMER 6078
 KV. HÄLLKARLEN 2
 MURELEVATIONER
 SKALA 1:50







Tack !

Fotograf Mattias Hamrén
(alla bilder som är bra)

